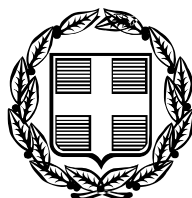


ΕΦΗΜΕΡΙΣ ΤΗΣ ΚΥΒΕΡΝΗΣΕΩΣ

ΤΗΣ ΕΛΛΗΝΙΚΗΣ ΔΗΜΟΚΡΑΤΙΑΣ

ΤΕΥΧΟΣ ΤΕΤΑΡΤΟ **Αρ. Φύλλου 258**

13 Ιουνίου 2007

ΑΠΟΦΑΣΕΙΣ

Αριθμ. Οικ. 4548

Παραχώρηση λωρίδας σε κοινή χρήση από το οικόπεδο ιδιοκτησίας της Στυλιανής Χατζητζίκα και του Θεόδωρου Κελεμπέκα, που βρίσκεται εντός ορίων οικισμού Μελισσοχωρίου του Δήμου Μυγδονίας Νομού Θεσσαλονίκης.

Ο ΓΕΝΙΚΟΣ ΓΡΑΜΜΑΤΕΑΣ
ΠΕΡΙΦΕΡΕΙΑΣ ΚΕΝΤΡΙΚΗΣ ΜΑΚΕΔΟΝΙΑΣ

Έχοντας υπόψη:

1) Τις διατάξεις του άρθρου 86 του από 14.7.1999 π.δ/τος «Κώδικας βασικής πολεοδομικής νομοθεσίας» (ΦΕΚ 580Δ/1999).

2) Τις διατάξεις του άρθρου 6 του ν. 2503/1997» Διοίκηση, Οργάνωση της Περιφέρειας, ρύθμιση θεμάτων για την Τοπική Αυτοδιοίκηση και άλλες διατάξεις» (ΦΕΚ 107Α/1997).

3) Τις διατάξεις του ν. 2831/2000 «Τροποποίηση των διατάξεων του ν. 1577/1985 (Γενικός Οικοδομικός Κανονισμός) και άλλες πολεοδομικές διατάξεις» (ΦΕΚ 140Α/2000) και ειδικότερα του άρθρου 29, όπως αυτό αντικαταστάθηκε με το άρθρο 10 του ν. 3044/2002 «Μεταφορά συντελεστή δόμησης και ρύθμιση άλλων θεμάτων αρμοδιότητος Υ.ΠΕ.ΧΩ.Δ.Ε. (ΦΕΚ 197Α).

4) Τις διατάξεις της υπ' αριθμ. 5631/26.7.2000 απόφασης του Γενικού Γραμματέα Περιφέρειας Κεντρικής Μακεδονίας και ειδικότερα της παρ. 3.Β.1. του άρθρου 1.

5) Την υπ' αριθμ. 1111/29.8.1986 (ΦΕΚ 783Δ/1986) απόφαση Νομάρχη Θεσσαλονίκης με την οποία έγινε η ένταξη σε κατηγορία και ο καθορισμός ορίων του οικισμού Μελισσοχωρίου Νομού Θεσσαλονίκης με καθορισμό όρων και περιορισμών δόμησης αυτού, όπως τροποποιήθηκε με την υπ' αριθμ. 3910/25.9.1987 (ΦΕΚ 1007Δ/13.10.1987) απόφαση Νομάρχη.

6) Το υπ' αριθμ. 7387/8.11.2006 Πιστοποιητικό του Δημάρχου Μυγδονίας.

7) Το υπ' αριθμ. 2764/16.3.2007 έγγραφο του Δήμου Μυγδονίας.

8) Την υπ' αριθμ. 2690/2.4.2007 απόφαση του Γενικού Γραμματέα Περιφέρειας Κεντρικής Μακεδονίας με την οποία επικυρώθηκαν οι οριογραμμές τμήματος του ρέματος Αγίου Κων/νου.

9) Την υπ' αριθμ. 86η πράξη/5η συνεδρία/8.5.2007 θετική γνωμοδότηση του Περιφερειακού Σ.Χ.Ο.Π. Κεντρικής Μακεδονίας.

10) Τις διατάξεις του άρθρου 90 του «Κώδικα Νομοθεσίας για την Κυβέρνηση και τα Κυβερνητικά Όργανα», που κυρώθηκε με το άρθρο πρώτο του π.δ/τος 63/2005 (Α΄ 98).

11) Το γεγονός ότι από τις κανονιστικές διατάξεις της απόφασης αυτής δεν προκαλείται δαπάνη σε βάρος του κρατικού προϋπολογισμού ή του οικείου Ο.Τ.Α., αποφασίζουμε:

Εγκρίνεται η παραχώρηση λωρίδας σε κοινή χρήση με στοιχεία Β. Γ. α. β. γ. δ. ε. Η. Θ. Ι. Κ. Λ. Μ. Ν. Ξ. Ο. Π. Ρ. Σ. Τ. Β. πλάτους 8,00 μ. από το οικόπεδο ιδιοκτησίας της Στυλιανής Χατζητζίκα και του Θεόδωρου Κελεμπέκα, που βρίσκεται εντός ορίων οικισμού Μελισσοχωρίου του Δήμου Μυγδονίας Νομού Θεσσαλονίκης.

Η παραπάνω ρύθμιση φαίνεται στο πρωτότυπο χρωματισμένο διάγραμμα κλίμακας 1:200, θεωρημένο από τη Διευθύντρια της ΔΙΠΕΧΩ Κ.Μ., που συνοδεύει την απόφαση αυτή.


Η ισχύς της απόφασης αρχίζει από τη δημοσίευσή της στην Εφημερίδα της Κυβερνήσεως.


Η απόφαση αυτή και το διάγραμμα που τη συνοδεύει να δημοσιευθούν στην Εφημερίδα της Κυβερνήσεως.

Θεσσαλονίκη, 14 Μαΐου 2007

Με εντολή του Γενικού Γραμματέα Περιφέρειας
Ο Γενικός Διευθυντής
ΣΤΑΜΑΤΗΣ ΤΣΙΑΚΙΡΗΣ



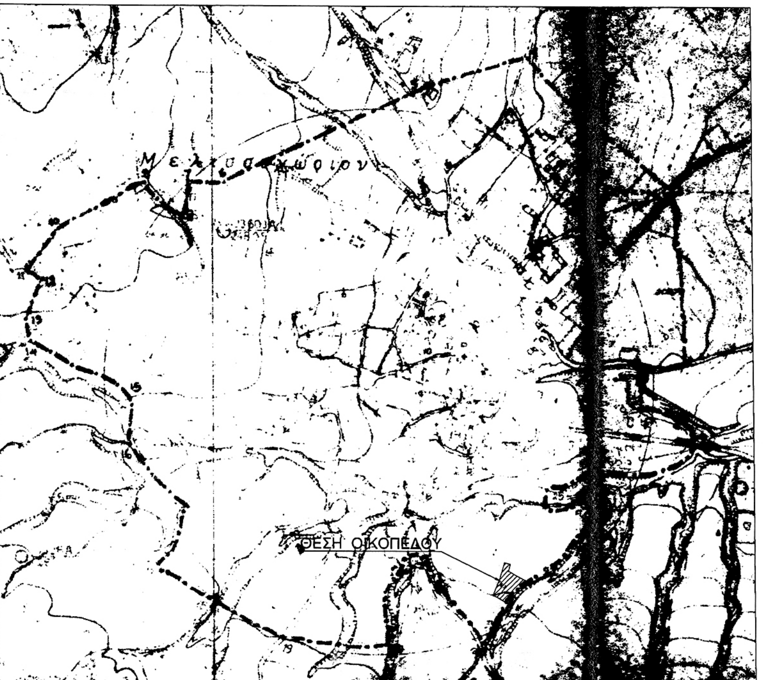

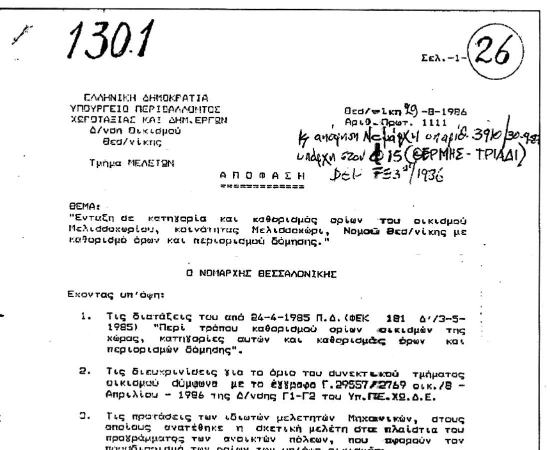

1301

Σελ.-1- (26)

ΕΛΛΗΝΙΚΗ ΔΗΜΟΚΡΑΤΙΑ
ΥΠΟΥΡΓΕΙΟ ΠΕΡΙΒΑΛΛΟΝΤΟΣ
ΧΩΡΟΤΑΞΙΑΣ ΚΑΙ ΔΗΜ.ΕΡΓΩΝ
Δ/νση Οικισμού
Θεσ/νίκης

Τμήμα ΜΕΛΕΤΩΝ

Θεσ/νίκη 29-8-1986
Αριθ. Πρωτ. 1111

ΑΠΟΦΑΣΗ

ΘΕΜΑ:
"Ένταξη σε κατηγορία και καθορισμός ορίων του οικισμού Μελισσοχωρίου, κοινότητας Μελισσοχώρι, Νομού Θεσ/νίκης με καθορισμό όρων και περιορισμού δόμησης."


Ο ΝΟΜΑΡΧΗΣ ΘΕΣΣΑΛΟΝΙΚΗΣ


Εχοντας υπ'όψη:


1. Τις διατάξεις του από 24-4-1985 Π.Δ. (ΦΕΚ 181 Δ'/3-5-1985) "Περί τρόπου καθορισμού ορίων οικισμών της χώρας, κατηγορίες αυτών και καθορισμός όρων και περιορισμών δόμησης".

2. Τις διευκρινίσεις για το όριο του συνεκτικού τμήματος οικισμού σύμφωνα με το έγγραφο Γ.29557/2769 οικ./8-Απριλίου-1986 της Δ/νσης Γ1-Γ2 του Υπ.ΠΕ.ΧΩ.Δ.Ε.

3. Τις προτάσεις των ιδιωτών μελετητών Μηχανικών, στους οποίους ανατέθηκε η σχετική μελέτη στα πλαίσια του προγράμματος των ανοικτών πόλεων, που αφορούν τον προσδιορισμό των ορίων των υπ'όψη οικισμών.

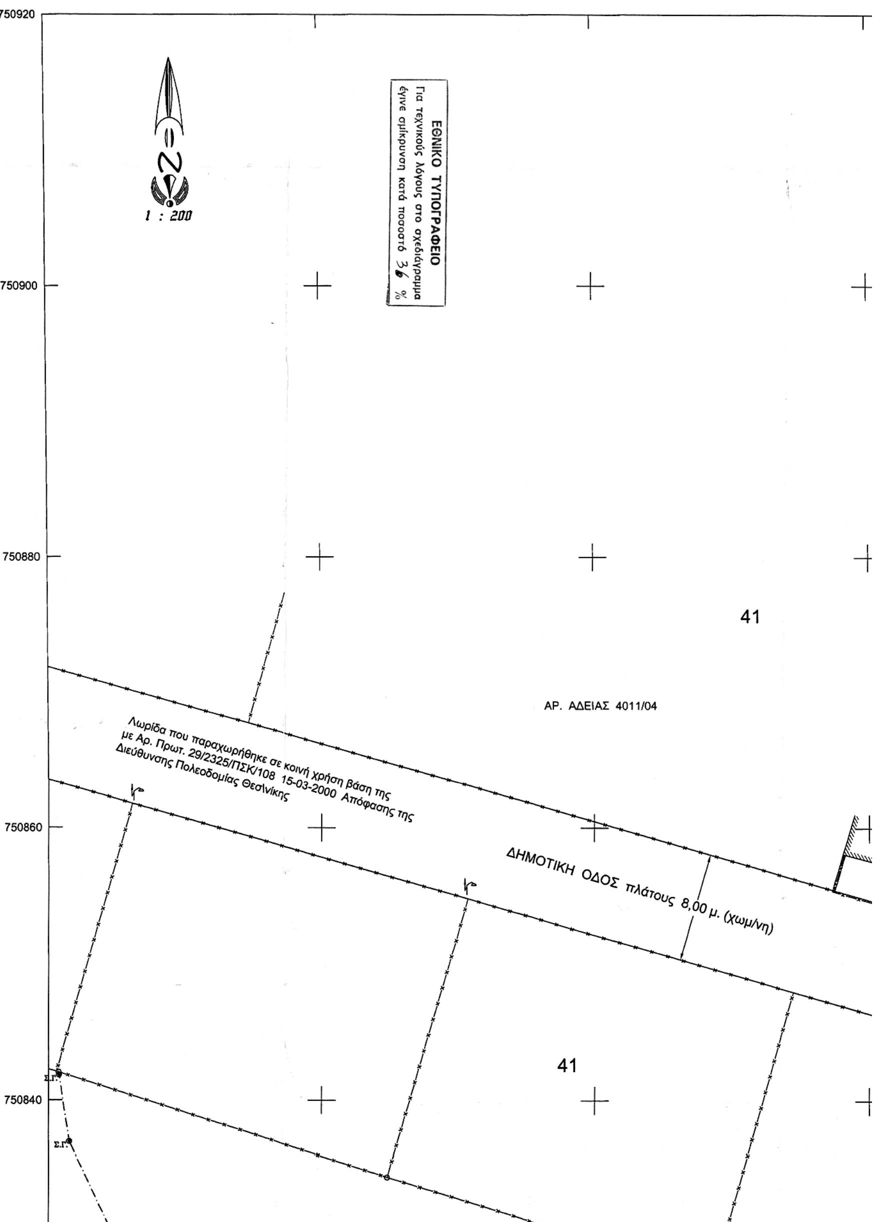

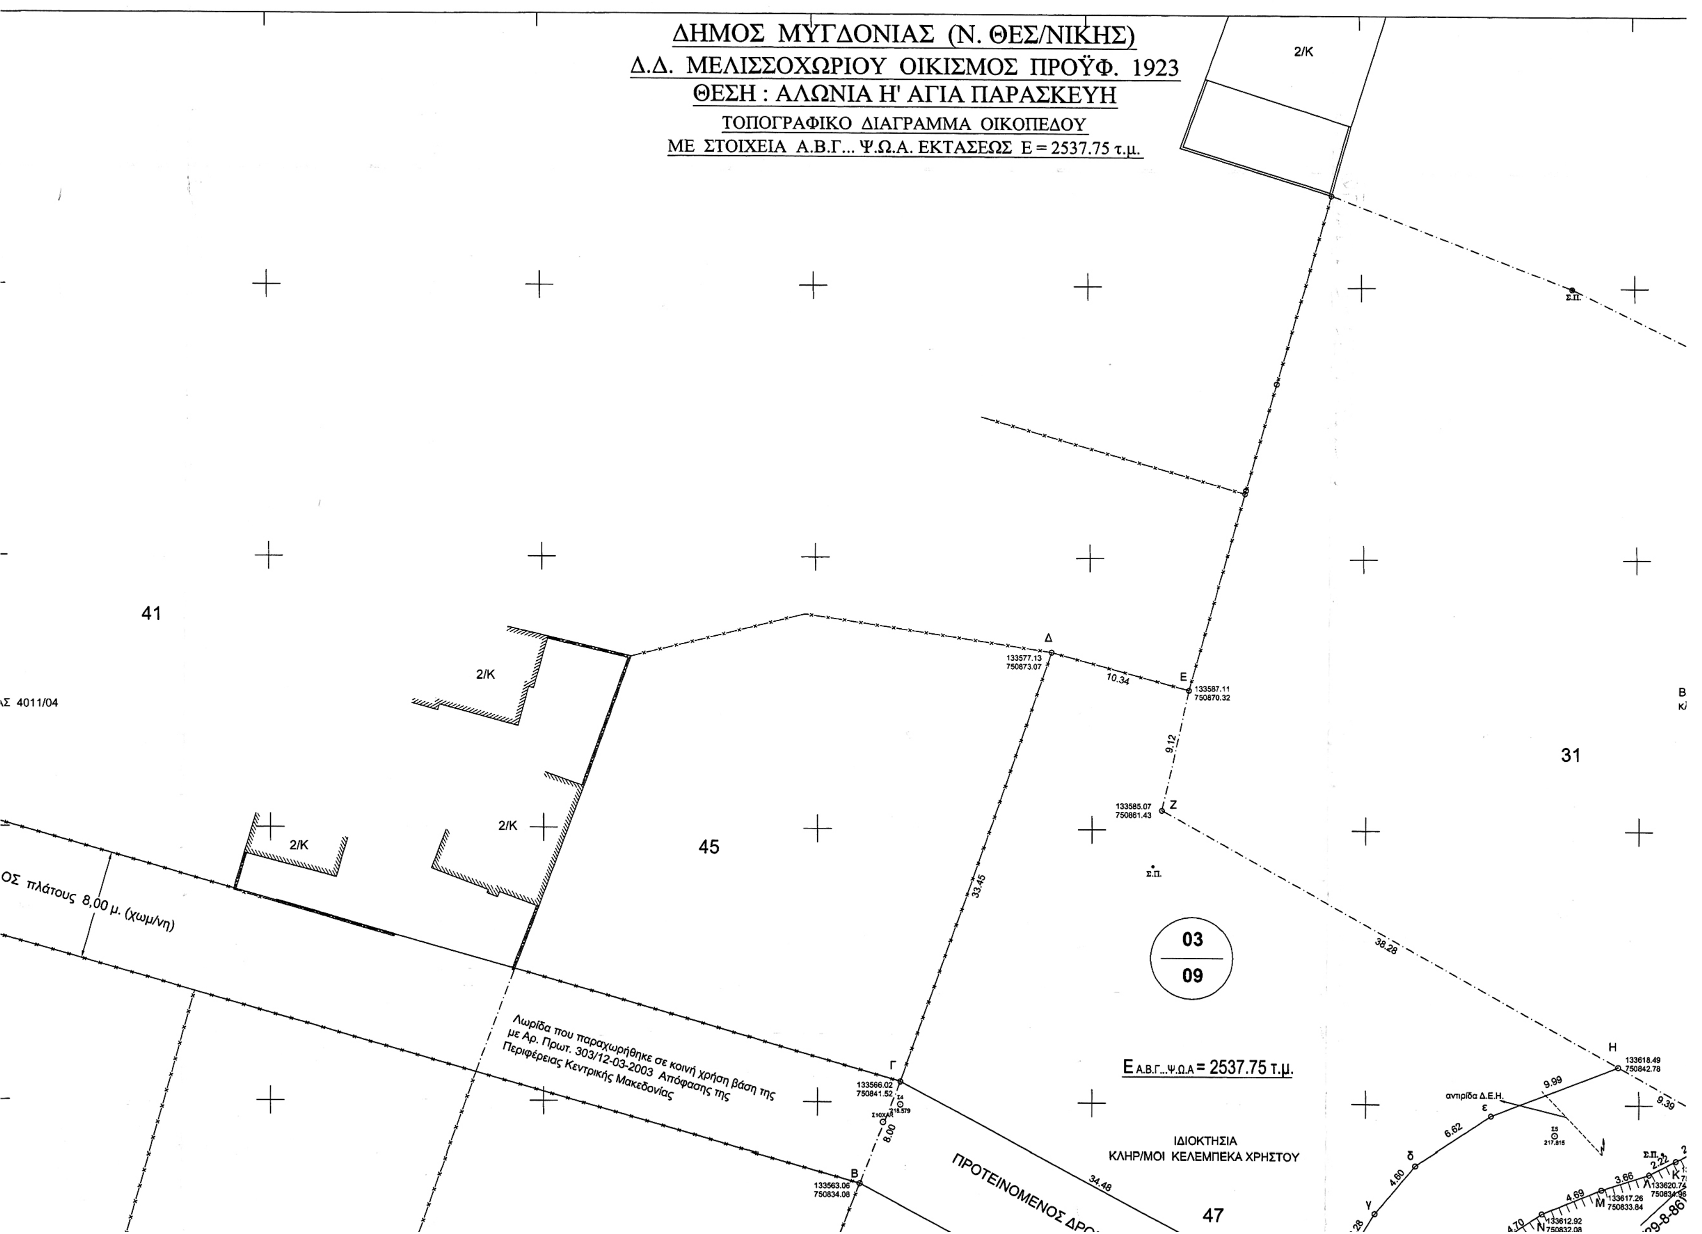
ΔΗΜΟΣ ΜΥΓΔΟΝΙΑΣ (Ν. ΘΕΣ/ΝΙΚΗΣ)
Δ.Δ. ΜΕΛΙΣΣΟΧΩΡΙΟΥ ΟΙΚΙΣΜΟΣ ΠΡΟΫΦ. 1923
ΘΕΣΗ : ΑΛΩΝΙΑ Η' ΑΓΙΑ ΠΑΡΑΣΚΕΥΗ
ΤΟΠΟΓΡΑΦΙΚΟ ΔΙΑΓΡΑΜΜΑ ΟΙΚΟΠΕΔΟΥ
ΜΕ ΣΤΟΙΧΕΙΑ Α.Β.Γ... Ψ.Ω.Α. ΕΚΤΑΣΕΩΣ Ε = 2537.75 τ.μ.
2/Κ
41
Σ 4011/04
45
31
47
Δ 133577.13 750873.07
Ε 133587.11 750870.32
Ζ 133585.07 750861.43
Η 133618.49 750842.78
Γ 133566.02 750841.52
Β 133563.06 750834.08
10.34
9.12
33.45
38.28
34.48
8.00
Σ.Π.
03
09
ΟΣ πλάτους 8,00 μ. (χωμ/νη)
Λωρίδα που παραχωρήθηκε σε κοινή χρήση βάση της
με Αρ. Πρωτ. 303/12-03-2003 Απόφασης της
Περιφέρειας Κεντρικής Μακεδονίας
Ε Α.Β.Γ...Ψ.Ω.Α = 2537.75 τ.μ.
ΙΔΙΟΚΤΗΣΙΑ
ΚΛΗΡ/ΜΟΙ ΚΕΛΕΜΠΕΚΑ ΧΡΗΣΤΟΥ
ΠΡΟΤΕΙΝΟΜΕΝΟΣ ΔΡ
αντηρίδα Δ.Ε.Η.
9.99
6.62
4.80
4.69
3.66
9.39
Μ 133617.26 750833.84
Ν 133612.92 750832.08

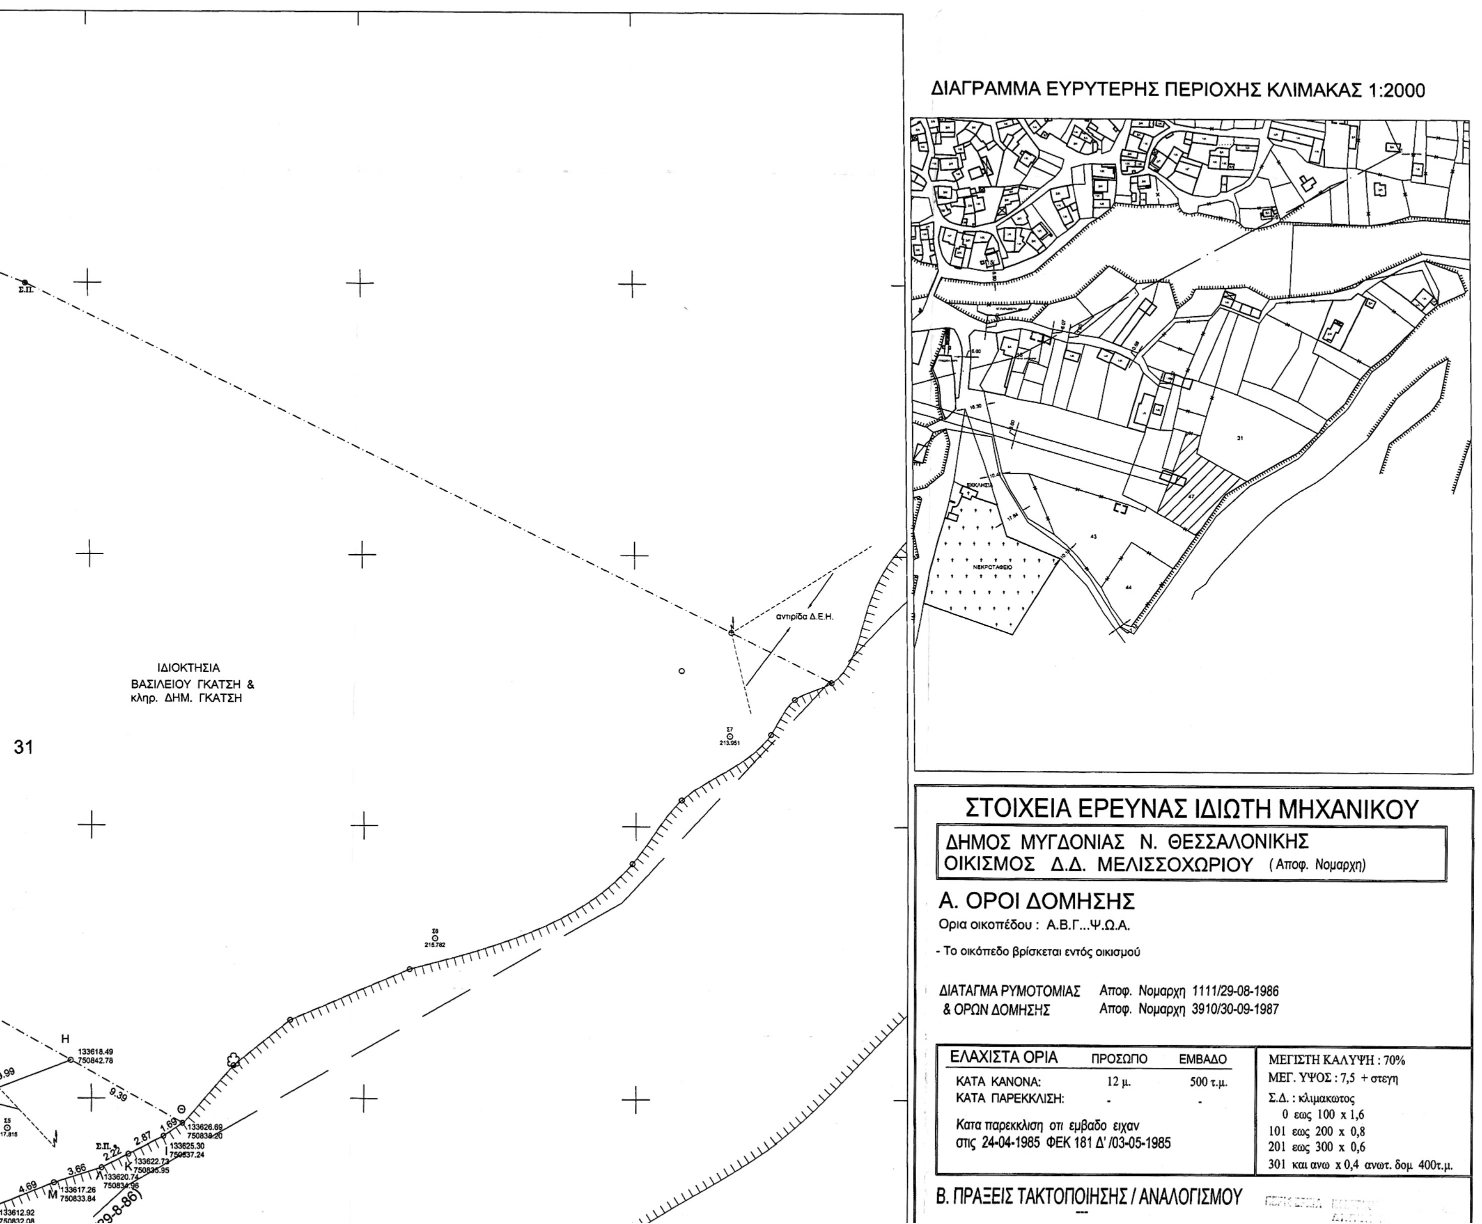
ΔΙΑΓΡΑΜΜΑ ΕΥΡΥΤΕΡΗΣ ΠΕΡΙΟΧΗΣ ΚΛΙΜΑΚΑΣ 1:2000
ΝΕΚΡΟΤΑΦΕΙΟ
ΣΤΟΙΧΕΙΑ ΕΡΕΥΝΑΣ ΙΔΙΩΤΗ ΜΗΧΑΝΙΚΟΥ
ΔΗΜΟΣ ΜΥΓΔΟΝΙΑΣ Ν. ΘΕΣΣΑΛΟΝΙΚΗΣ
ΟΙΚΙΣΜΟΣ Δ.Δ. ΜΕΛΙΣΣΟΧΩΡΙΟΥ (Αποφ. Νομαρχη)
Α. ΟΡΟΙ ΔΟΜΗΣΗΣ
Ορια οικοπέδου : Α.Β.Γ...Ψ.Ω.Α.
- Το οικόπεδο βρίσκεται εντός οικισμού
ΔΙΑΤΑΓΜΑ ΡΥΜΟΤΟΜΙΑΣ & ΟΡΩΝ ΔΟΜΗΣΗΣ
Αποφ. Νομαρχη 1111/29-08-1986
Αποφ. Νομαρχη 3910/30-09-1987
ΕΛΑΧΙΣΤΑ ΟΡΙΑ ΠΡΟΣΩΠΟ ΕΜΒΑΔΟ
ΚΑΤΑ ΚΑΝΟΝΑ: 12 μ. 500 τ.μ.
ΚΑΤΑ ΠΑΡΕΚΚΛΙΣΗ: - -
Κατα παρεκκλιση οτι εμβαδο ειχαν στις 24-04-1985 ΦΕΚ 181 Δ' /03-05-1985
ΜΕΓΙΣΤΗ ΚΑΛΥΨΗ : 70%
ΜΕΓ. ΥΨΟΣ : 7,5 + στεγη
Σ.Δ. : κλιμακωτος
0 εως 100 x 1,6
101 εως 200 x 0,8
201 εως 300 x 0,6
301 και ανω x 0,4 ανωτ. δομ 400τ.μ.
Β. ΠΡΑΞΕΙΣ ΤΑΚΤΟΠΟΙΗΣΗΣ / ΑΝΑΛΟΓΙΣΜΟΥ
αντιρίδα Δ.Ε.Η.
ΙΔΙΟΚΤΗΣΙΑ
ΒΑΣΙΛΕΙΟΥ ΓΚΑΤΣΗ &
κληρ. ΔΗΜ. ΓΚΑΤΣΗ
31
Σ.Π.
Η
133618.49
750842.78
9.99
9.39
Θ
1.69
133626.69
750838.20
133625.30
750837.24
2.87
2.22
Σ.Π.
Κ
133622.73
750835.95
3.66
Λ
133620.74
4.69
Μ
133617.26
750833.84
133612.92
(29-8-86)

Απριλίου - 1986 της Δ/νσης Γ1-Γ2 του Υπ.ΠΕ.ΧΩ.Δ.Ε.

3. Τις προτάσεις των ιδιωτών μελετητών Μηχανικών, στους οποίους ανατέθηκε η σχετική μελέτη στα πλαίσια του προγράμματος των ανοικτών πόλεων, που αφορούν τον προσδιορισμό των ορίων των υπ'όψη οικισμών.

4. Τα δελτία αρχιτεκτονικής αναγνώρισης των οικισμών που συμπληρώθηκαν από τους προαναφερόμενους μελετητές κατα τις υποδείξεις των σχετικών προδιαγραφών του Υπ.ΠΕ.ΧΩ.Δ.Ε.

5. Τα πληθυσμιακά στοιχεία των δύο τελευταίων απογραφών του κράτους από την Ε.Σ.Υ.Ε.

6. Τις διατάξεις του Α.Ν. 314/68 "Περί παροχής εις τον Υπουργό Β. Ελλάδος και τους Νομάρχας, αρμοδιότητας επί θεμάτων εγκρίσεως η τροποποιήσεως σχεδίων πόλεων και κωμών." Όπως αυτός τροποποιήθηκε και συμπληρώθηκε με τους νόμους Α.Ν. 395/68, Ν.Δ. 1018/71 (Αρθρο 2), Ν. 1337/83 (Αρθρο 33), Ν. 1512/85 (Αρθρο 8,§15).

7. Την υπ'αριθμόν 11/1985 απόφαση του κοινοτικού Συμβουλίου Μελισσοχωρίου.

NΟΜΟΣ ΘΕΣΣΑΛΟΝΙΚΗΣ
Οικισμος: ΜΕΛΙΣΣΟΧΩΡΙ

ΥΠΟΜΝΗΜΑ
Οριο ΟΤΑ
Οριο οικισμου
1 2 3 Ονομασιες

Θεσ/νίκη 28-8-1986
Φ. ΠΑΠΑΔΟΠΟΥΛΟΣ
Αρχιτέκτων

Σημείο 19 ορίζεται επί υπάρχοντος δρόμου που οδηγεί [illegible] και σε απόσταση 230μ. νότια της διασταύρωσης του [illegible] μ' άλλο αγροτικο δρόμο.
Σημείο 18 επί δρόμου που ακολουθεί τη ρεματιά σε απόσταση 270μ. νότια της διασταύρωσης του με του παραπάνω δρόμο.
Σημείο 17 ορίζεται στη συμβολή της επέκτασης της ευθείας που ορίζεται από τα σημεία 18,19 και της ρεματιάς.
Σημείο 20 επί [illegible] δρόμου που περνά απο το δυτικό όριο του νεκροταφείου, ακολουθώντας τη ρεματιά και σε απόσταση 40μ νότια του νοτίου ορίου του νεκροταφείου.
Σημείο 21 στη συμβολή δυο δρόμων περιμετρικών του νεκροταφείου του οικισμού
Σημείο 22 στη " αγροτικού δρόμου και ρεματιάς.
Όριο 22-23-24-25 ακολουθεί τη ρεματιά μέχρι το σημείο 25 που [illegible] 300μ. δυτικά υπάρχουσας γέφυρας.
Σημείο 26 εντοπίζεται στο δυτικό άκρο της παραπάνω γέφυρας
~~Όριο 26-27 ακολουθεί τη ρεματιά, μέχρι να συναντήσει [illegible] υπάρχοντα δρόμο~~
Όριο 1-2-3-4 ακολουθεί το όριο της διανομής του αγροκτήματος του οικισμού.
Σημείο 5 επί υπάρχοντος δρόμου με απόσταση 150μ. βόρεια της διασταύρωσης. [illegible]
Όριο 6-7-8 ακολουθεί τα όρια ιδιοκτησίας με υπάρχον [illegible]
Όριο 8-9 ακολουθεί δρόμο που περνά από το νότιο όριο της [illegible] μέχρι το σημείο 9, που ορίζεται 100μ. βόρεια της διασταύρωσης του παραπάνω δρόμου, μ' άλλο
Όριο 10-11 ταυτίζεται με το νότιο όριο [illegible] μέχρι να συναντήσει κοινοτικό δρόμο στο σημείο 11 τον οποίο και ακολουθεί για 40μ [illegible]
Όριο 12-13-14 ακολουθεί το δυτικό όριο μεγάλης ιδιοκτησίας [illegible] συμβάλλεται στο προαναφερόμενο όριο.
Όριο 14-15 ακολουθεί τη ρεματιά σε μήκος [illegible]
Όριο 15-16 ακολουθεί τα όρια [illegible]
Σημείο 16α, επί της [illegible] της ρεματιάς σε απόσταση [illegible] βόρεια του σημείου 17.


ΑΚΡΙΒΕΣ ΑΝΤΙΓΡΑΦΟ
Ο
Προϊστάμενος Γρ. Γραμματείας


ΟΡΙΟΘΕΤΗΣΗ ΟΙΚΙΣΜΟΥ
Το σχέδιο αυτό συνοδεύει την 1111/29/8/86 απόφαση του Νομάρχη Θεσσαλονίκης

Ο ΝΟΜΑΡΧΗΣ
Νίκος Πινακίδης


Αριθμός σχεδίου: Π-11
ΚΛ 1:5000
Θεσ)νίκη 28-8-1986
Συντάχθ. Δ/νση Οικισμού Θεσ)νίκης
Έλεγχος
Ημερ. 15-3-85

Υπουργειο Χωροταξιας Οικισμου και Περιβαλλοντος
ΔΙΕΥΘΥΝΣΗ ΧΩΡΟΤΑΞΙΑΣ

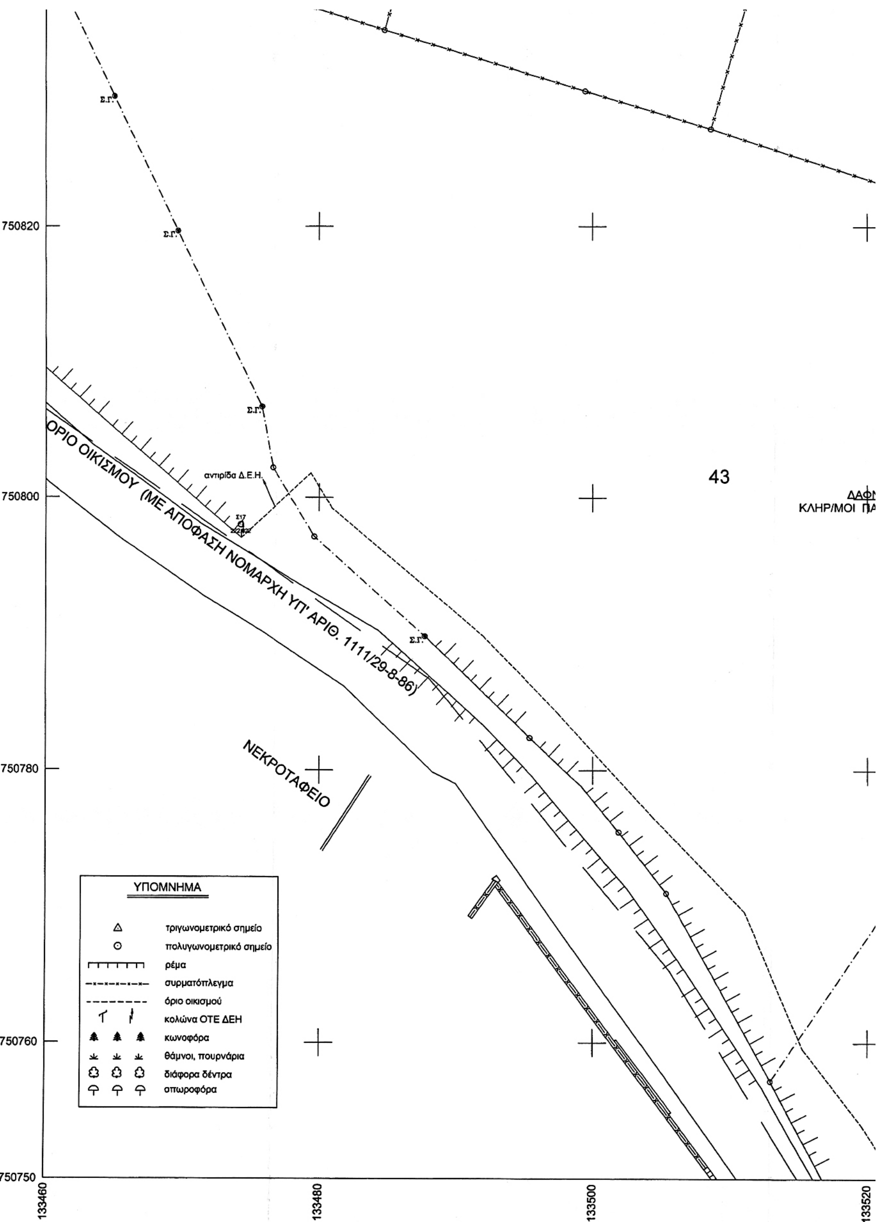

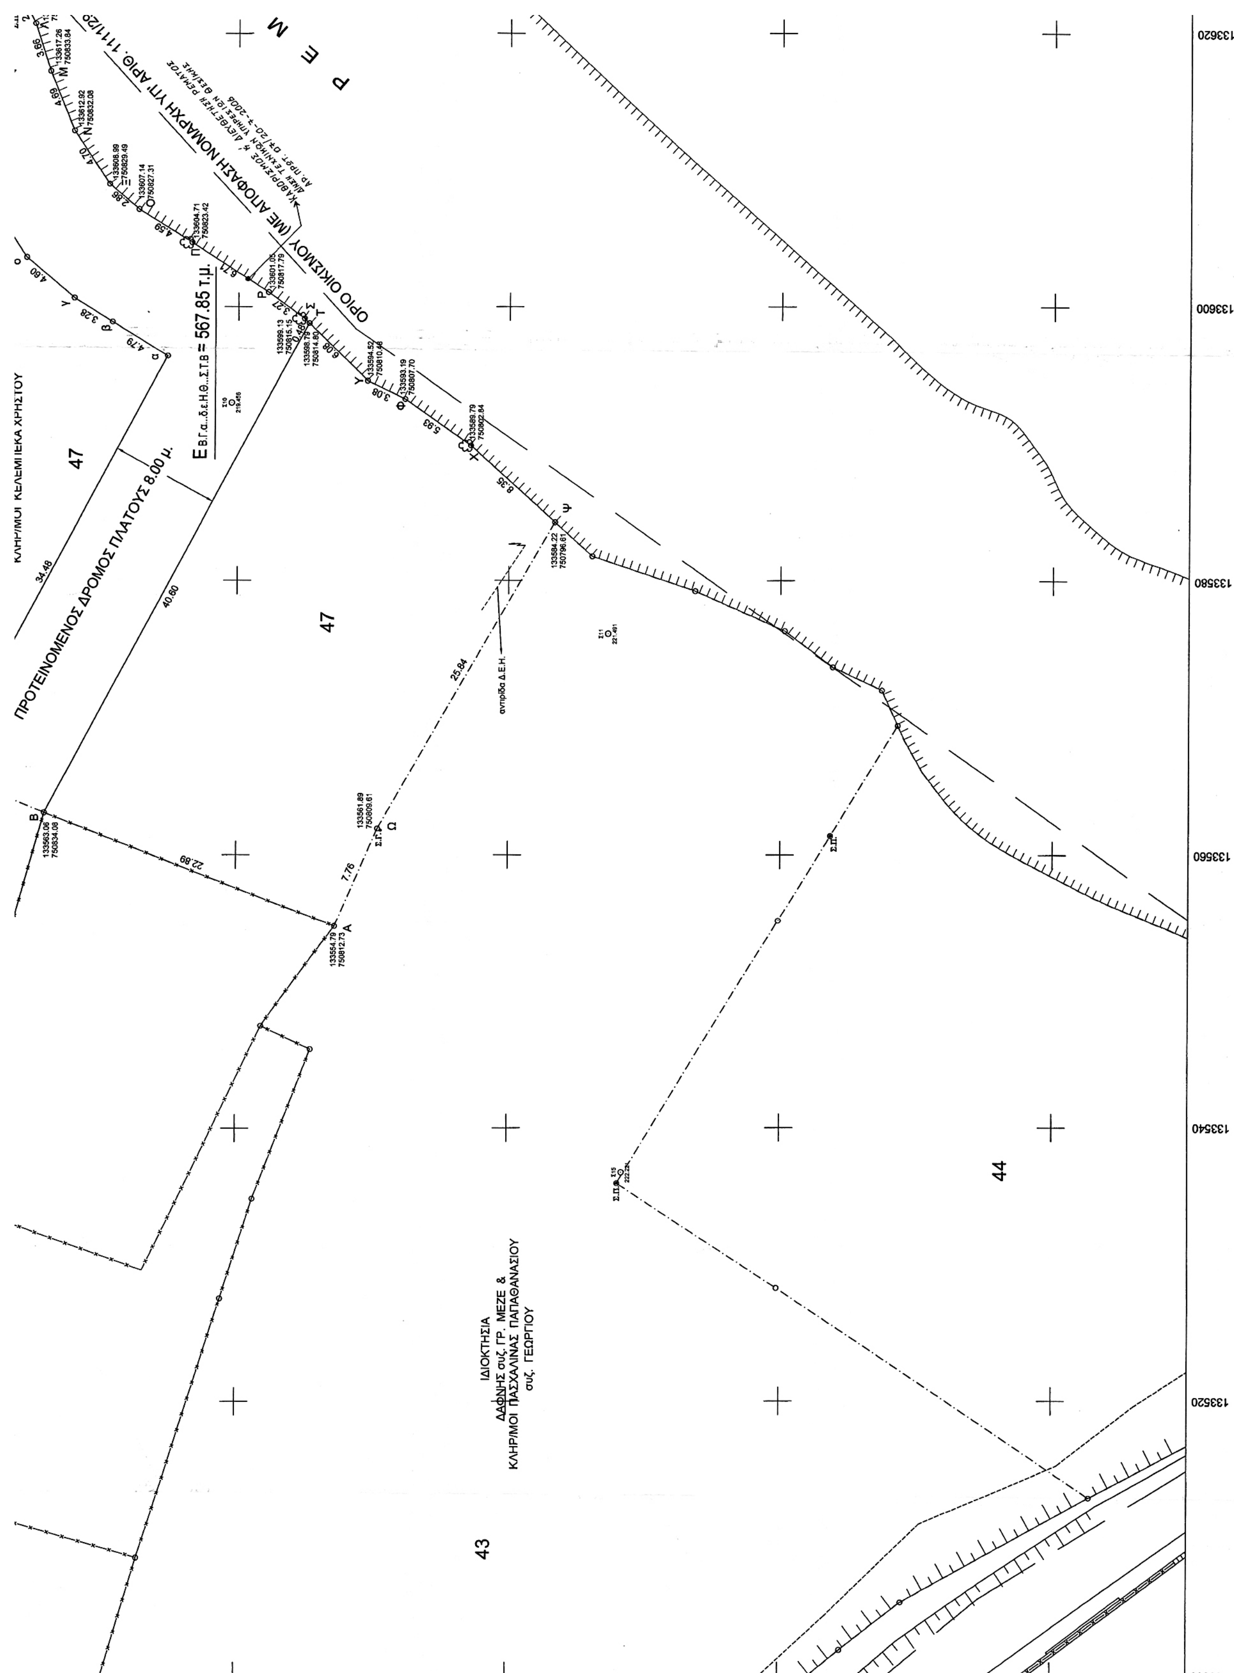

Ρ Ε Μ
ΟΡΙΟ ΟΙΚΙΣΜΟΥ
ΠΡΟΤΕΙΝΟΜΕΝΟΣ ΔΡΟΜΟΣ ΠΛΑΤΟΥΣ 8,00 μ.
ΚΛΗΡ/ΜΟΙ ΚΕΛΕΜΙΤΣΚΑ ΧΡΗΣΤΟΥ
= 567.85 τ.μ.
47
47
44
43
ΙΔΙΟΚΤΗΣΙΑ
ΔΑΦΝΗΣ συζ. ΓΡ. ΜΕΖΕ &
ΚΛΗΡ/ΜΟΙ ΠΑΣΧΑΛΙΝΑΣ ΠΑΠΑΘΑΝΑΣΙΟΥ
συζ. ΓΕΩΡΓΙΟΥ
αντηρίδα Δ.Ε.Η.
133620
133600
133580
133560
133540
133520

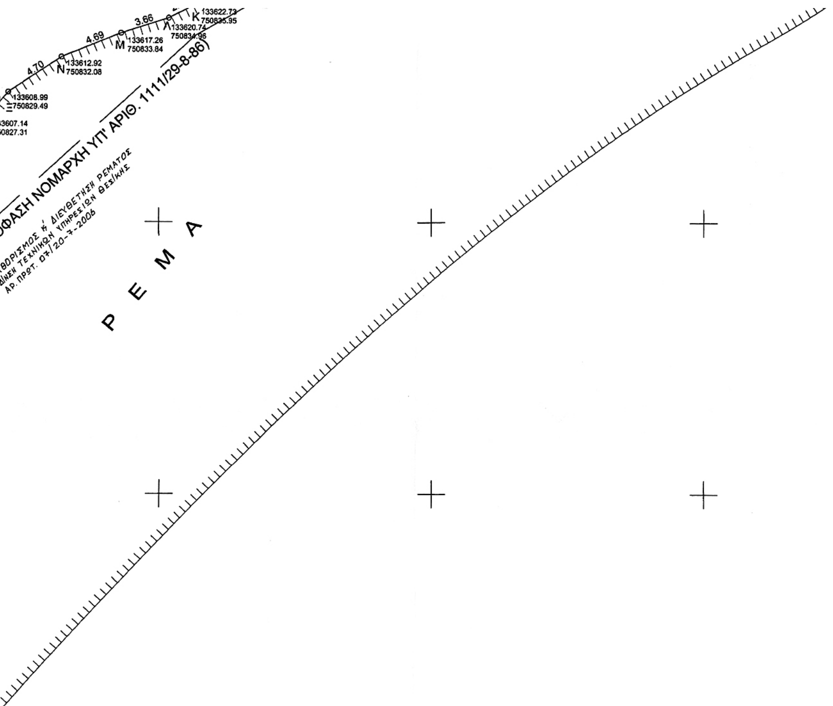

301 και ανω x 0,4 ανωτ. δομ 400τ.μ.

Β. ΠΡΑΞΕΙΣ ΤΑΚΤΟΠΟΙΗΣΗΣ / ΑΝΑΛΟΓΙΣΜΟΥ

Γ. ΑΡΤΙΟ ΚΑΙ ΟΙΚΟΔΟΜΗΣΙΜΟ

Δ. ΛΕΠΤΟΜΕΡΕΙΕΣ ΚΑΘΟΡΙΣΜΟΣ ΡΥΜΟΤΟΜΙΑΣ
Ε. ΑΦΕΤΗΡΙΑ ΜΕΤΡΗΣΗΣ ΥΨΩΝ ΓΟΚ 85/2000
τα υψομετρα του διαγράμματος είναι απόλυτα
ΣΤ. ΔΕΝ ΥΠΑΡΧΕΙ ΑΝΑΣΤΟΛΗ
Ζ. ΔΕΝ ΔΙΕΡΧΕΤΑΙ ΡΕΥΜΑ ΥΨΗΛΗΣ ΤΑΣΗΣ
Η. ΕΜΒΑΔΟ ΟΙΚΟΠΕΔΟΥ Ε = 2537.75 τ.μ

ΥΠΕΥΘΥΝΗ ΔΗΛΩΣΗ ΙΔΙΟΚΤΗΤΗ

-Στοιχεία Ιδιοκτήτη:

-Ο υπογράφων με τα παραπάνω στοιχεία δηλώνω ότι τα όρια του περιγραφόμενου στο παρόν διάγραμμα οικοπέδου είναι όρια και έχω κάθε νόμιμο δικαίωμα να δομήσω σ' αυτό

ΘΕΣ/ΝΙΚΗ ΝΟΕΜΒΡΙΟΣ 2006
Ο ΔΗΛΩΝ

Ευθυμία Γιαννούλη
Αρχ. Μηχ. με Α' β.

ΕΡΓΟΔΟΤΗΣ: ΣΤΥΛΙΑΝΗ συζ. ΔΗΜ. ΧΑΤΖΗΤΖΙΚΑ & ΘΕΟΔΩΡΟΣ ΚΕΛΕΜΠΕΚΑΣ ΤΟΥ ΧΡΗΣΤΟΥ

ΕΡΓΟ: ΕΔΑΦΟΛΩΡΙΔΕΣ ΠΟΥ ΤΙΘΕΝΤΑΙ ΣΕ ΚΟΙΝΗ ΧΡΗΣΗ ΓΙΑ ΤΗ ΔΙΑΝΟΙΞΗ ΔΡΟΜΟΥ

ΘΕΣΗ: ΣΤΟ Δ.Δ. ΜΕΛΙΣΣΟΧΩΡΙΟΥ (εντός οικισμού με απόφαση Νομάρχη) ΤΟΥ ΔΗΜΟΥ ΜΥΓΔΟΝΙΑΣ (Ν. ΘΕΣ/ΝΙΚΗΣ)

ΤΕΧΝΙΚΟ ΓΡΑΦΕΙΟ ΣΤΑΥΡΟΥ Δ. ΑΞΙΛΙΘΙΩΤΗ
ΜΕΛΕΤΗΤΗΣ: ΔΗΜΗΤΡΙΟΣ Σ. ΑΞΙΛΙΘΙΩΤΗΣ
ΠΤΥΧ. ΠΟΛΙΤΙΚΟΣ ΜΗΧ/ΚΟΣ

ΤΟΠΟΓΡΑΦΙΚΟ ΔΙΑΓΡΑΜΜΑ

ΑΡΙΘΜΟΣ ΣΧΕΔΙΟΥ: Τ-1

ΚΛΙΜΑΚΑ: 1: 200

ΧΡΟΝΟΣ ΜΕΛΕΤΗΣ: ΝΟΕΜΒΡΙΟΣ 2006

ΥΠΟΓΡΑΦΗ - ΣΦΡΑΓΙΔΑ ΜΕΛΕΤΗΤΗ | ΣΦΡΑΓΙΔΑ ΥΠΗΡΕΣΙΑΣ

ΔΗΜΗΤΡΙΟΣ Σ. ΑΞΙΛΙΘΙΩΤΗΣ
ΠΤΥΧΙΟΥΧΟΣ ... ΜΗΧΑΝΙΚΟΣ ΤΕ
ΑΦΜ: 067749200 - ΔΟΥ: Α' ΘΕΣΣΑΛΟΝΙΚΗΣ

ΕΘΝΙΚΟ ΤΥΠΟΓΡΑΦΕΙΟ

ΕΦΗΜΕΡΙΣ ΤΗΣ ΚΥΒΕΡΝΗΣΕΩΣ

ΠΕΡΙΦΕΡΕΙΑΚΑ ΓΡΑΦΕΙΑ ΠΩΛΗΣΗΣ Φ.Ε.Κ.

ΘΕΣΣΑΛΟΝΙΚΗ - Βασ. Όλγας 227 **23104 23956**
ΠΕΙΡΑΙΑΣ - Ευριπίδου 63 **210 4135228**
ΠΑΤΡΑ - Κορίνθου 327 **2610 638109**
ΙΩΑΝΝΙΝΑ - Διοικητήριο **26510 87215**
ΚΟΜΟΤΗΝΗ - Δημοκρατίας 1 **25310 22858**
ΛΑΡΙΣΑ - Διοικητήριο **2410 597449**
ΚΕΡΚΥΡΑ - Σαμαρά 13 **26610 89122**
ΗΡΑΚΛΕΙΟ - Πεδιάδος 2 **2810 300781**
ΜΥΤΙΛΗΝΗ - Πλ. Κωνσταντινουπόλεως 1 **22510 46654**

ΤΙΜΗ ΠΩΛΗΣΗΣ ΦΥΛΛΩΝ ΤΗΣ ΕΦΗΜΕΡΙΔΟΣ ΤΗΣ ΚΥΒΕΡΝΗΣΕΩΣ

Σε έντυπη μορφή

- Για τα Φ.Ε.Κ. από 1 μέχρι 16 σελίδες σε 1 €, προσαυξανόμενη κατά 0,20 € για κάθε επιπλέον οκτασέλιδο ή μέρος αυτού.
- Για τα φωτοαντίγραφα Φ.Ε.Κ. σε 0,15 € ανά σελίδα.

Σε μορφή DVD/CD

Τεύχος	Ετήσια έκδοση	Τριμηνιαία έκδοση	Μηνιαία έκδοση
Α΄	150 €	40 €	15 €
Β΄	300 €	80 €	30 €
Γ΄	50 €	-	-
Υ.Ο.Δ.Δ.	50 €	-	-
Δ΄	110 €	30 €	-

Τεύχος	Ετήσια έκδοση	Τριμηνιαία έκδοση	Μηνιαία έκδοση
Α.Α.Π.	110 €	30 €	-
Ε.Β.Ι.	100 €	-	-
Α.Ε.Δ.	5 €	-	-
Δ.Δ.Σ.	200 €	-	20 €
Α.Ε. - Ε.Π.Ε. και **Γ.Ε.ΜΗ.**	-	-	100 €

- Η τιμή πώλησης μεμονωμένων Φ.Ε.Κ. σε μορφή cd-rom από εκείνα που διατίθενται σε ψηφιακή μορφή και μέχρι 100 σελίδες, σε 5 € προσαυξανόμενη κατά 1 € ανά 50 σελίδες.
- Η τιμή πώλησης σε μορφή cd-rom/dvd, δημοσιευμάτων μιας εταιρείας στο τεύχος Α.Ε.-Ε.Π.Ε. και Γ.Ε.ΜΗ. σε 5 € ανά έτος.

ΠΑΡΑΓΓΕΛΙΑ ΚΑΙ ΑΠΟΣΤΟΛΗ Φ.Ε.Κ.: Τηλεφωνικά: 210 4071010 - fax: 210 4071010 - internet: http://www.et.gr

ΕΤΗΣΙΕΣ ΣΥΝΔΡΟΜΕΣ Φ.Ε.Κ.

Τεύχος	Έντυπη μορφή	Ψηφιακή Μορφή
Α΄	225 €	190 €
Β΄	320 €	225 €
Γ΄	65 €	Δωρεάν
Υ.Ο.Δ.Δ.	65 €	Δωρεάν
Δ΄	160 €	80 €
Α.Α.Π.	160 €	80 €
Ε.Β.Ι.	65 €	33 €

Τεύχος	Έντυπη μορφή	Ψηφιακή Μορφή
Α.Ε.Δ.	10 €	Δωρεάν
Α.Ε. - Ε.Π.Ε. και **Γ.Ε.ΜΗ.**	2.250 €	645 €
Δ.Δ.Σ.	225 €	95 €
Α.Σ.Ε.Π.	70€	Δωρεάν
Ο.Π.Κ.	-	Δωρεάν
Α΄+ Β΄+ Δ΄ + Α.Α.Π.	-	450 €

- Το τεύχος Α.Σ.Ε.Π. (έντυπη μορφή) θα αποστέλλεται σε συνδρομητές ταχυδρομικά, με την επιβάρυνση των 70 €, ποσό το οποίο αφορά τα ταχυδρομικά έξοδα.
- Για την παροχή πρόσβασης μέσω διαδικτύου σε Φ.Ε.Κ. προηγουμένων ετών και συγκεκριμένα στα τεύχη: **α)** Α, Β, Δ, Α.Α.Π., Ε.Β.Ι. και Δ.Δ.Σ., η τιμή προσαυξάνεται, πέραν του ποσού της ετήσιας συνδρομής του 2007, κατά 40 € ανά έτος και ανά τεύχος και **β)** για το τεύχος Α.Ε.-Ε.Π.Ε. & Γ.Ε.ΜΗ., κατά 60 € ανά έτος παλαιότητας.

* Η καταβολή γίνεται σε όλες τις Δημόσιες Οικονομικές Υπηρεσίες (Δ.Ο.Υ.). Το πρωτότυπο διπλότυπο (έγγραφο αριθμ. πρωτ. 9067/28.2.2005 2η Υπηρεσία Επιτρόπου Ελεγκτικού Συνεδρίου) με φροντίδα των ενδιαφερομένων, πρέπει να αποστέλλεται ή να κατατίθεται στο Εθνικό Τυπογραφείο (Καποδιστρίου 34, Τ.Κ. 104 32 Αθήνα).
* Σημειώνεται ότι φωτοαντίγραφα διπλοτύπων, ταχυδρομικές Επιταγές για την εξόφληση της συνδρομής, δεν γίνονται δεκτά και θα επιστρέφονται.
* Οι οργανισμοί τοπικής αυτοδιοίκησης, τα νομικά πρόσωπα δημοσίου δικαίου, τα μέλη της Ένωσης Ιδιοκτητών Ημερησίου Τύπου Αθηνών και Επαρχίας, οι τηλεοπτικοί και ραδιοφωνικοί σταθμοί, η Ε.Σ.Η.Ε.Α., τα τριτοβάθμια συνδικαλιστικά Όργανα και οι τριτοβάθμιες επαγγελματικές ενώσεις δικαιούνται έκπτωσης πενήντα τοις εκατό (50%) επί της ετήσιας συνδρομής (τρέχον έτος + παλαιότητα).
* Το ποσό υπέρ Τ.Α.Π.Ε.Τ. [5% επί του ποσού συνδρομής (τρέχον έτος + παλαιότητα)], καταβάλλεται ολόκληρο (Κ.Α.Ε. 3512) και υπολογίζεται πριν την έκπτωση.
* Στην Ταχυδρομική συνδρομή του τεύχους Α.Σ.Ε.Π. δεν γίνεται έκπτωση.

Πληροφορίες για δημοσιεύματα που καταχωρούνται στα Φ.Ε.Κ. στο τηλ.: 210 5279000.
Φωτοαντίγραφα παλαιών Φ.Ε.Κ.: Μάρνη 8 τηλ.: 210 8220885, 210 8222924, 210 5279050.
Οι πολίτες έχουν τη δυνατότητα ελεύθερης ανάγνωσης των δημοσιευμάτων που καταχωρούνται σε όλα τα τεύχη της Εφημερίδας της Κυβερνήσεως πλην εκείνων που καταχωρούνται στο τεύχος Α.Ε.-Ε.Π.Ε και Γ.Ε.ΜΗ., από την ιστοσελίδα του Εθνικού Τυπογραφείου (www.et.gr).

Οι υπηρεσίες εξυπηρέτησης πολιτών λειτουργούν καθημερινά από 08:00 μέχρι 13:00



ΑΠΟ ΤΟ ΕΘΝΙΚΟ ΤΥΠΟΓΡΑΦΕΙΟ
ΚΑΠΟΔΙΣΤΡΙΟΥ 34 * ΑΘΗΝΑ 104 32 * ΤΗΛ. 210 52 79 000 * FAX 210 52 21 004
ΗΛΕΚΤΡΟΝΙΚΗ ΔΙΕΥΘΥΝΣΗ: http://www.et.gr – e-mail: webmaster.et@et.gr